


MAPA DO CELÓW PROJEKTOWYCH

województwo: zachodniopomorskie powiat: wałecki jedn.ewid.: Wałcz Obszar Wiejski 321705_2 obręb: Chwiram 0084 położenie: działka 256	USŁUGI GEODEZYJNE Wojciech Wróbel 78-500 Drawsko Pomorskie Zagózd 25b, Tel. 606 882 574 NIP 253-021-88-48, REG. 321378098
SKALA 1:1000 Sekcje: 353.111.054, 353.111.052	
Układ współrzędnych: 1965 Poziom odniesienia wysokości: Kronsztad	
Oznaczenia kancelaryjne zgłoszenia pracy geodezyjnej: D.Z. 488/2014 I.D. 6640.142.2014	Informacje o służebnościach gruntowych: nie badano
W zakresie opracowania znajdują się punkty osnowy geodezyjnej nr: 1137 podlegające ochronie na podst. art.15, art.48 ust.1 pkt 3 ustawy Prawo geodezyjne i kartograficzne	Wykazano następujące projekty uzgodnione przez ZUDP: brak
Informacje dodatkowe : 1. _____ zakres pomiaru 2. Wszystkie trwałe obiekty budowlane podlegają wytyczeniu przez jednostkę wykonawstwa geodezyjnego. 3. Nie wyklucza się istnienia w terenie również uzbrojenia o którym brak było informacji branżowych i nie zostało odnalezione w czasie inwentaryzacji geodezyjnej.	Uzbrojenie opracowano na podstawie : 1. Danych branżowych – z literą B 2. Pośredniego ustalenia przebiegu aparaturą elektromagnetyczną – z literą A 3. Bezpośrednich pomiarów powykonawczych – bez litery W związku z tym w części 1 i 2 nie gwarantuje się kompletności, a dokładność położenia uzbrojenia jest niższa od dokładności kartometrycznej mapy.
Klauzula dot. granic w zakresie opracowania: Przebiegu granic w zakresie opracowania nie badano - mapa nie może służyć do projektowania budynków.	
Aktualność mapy do celów projektowych na dzień : 18.02.2014r.	Kierownik roboty: GEODETA UPRAWNIONY Marcin Bedka Nr upr. 18485
Rejestracja: Poświadczam, że niniejszy dokument został opracowany w wyniku prac geodezyjnych i kartograficznych, których rezultaty zawiera operat techniczny włączony do ewidencji materiałów państwowego zasobu geodezyjnego i kartograficznego P. 3217 : 2014 274 27 MAR. 2014 Imię, nazwisko i podpis osoby reprezentującej organ	

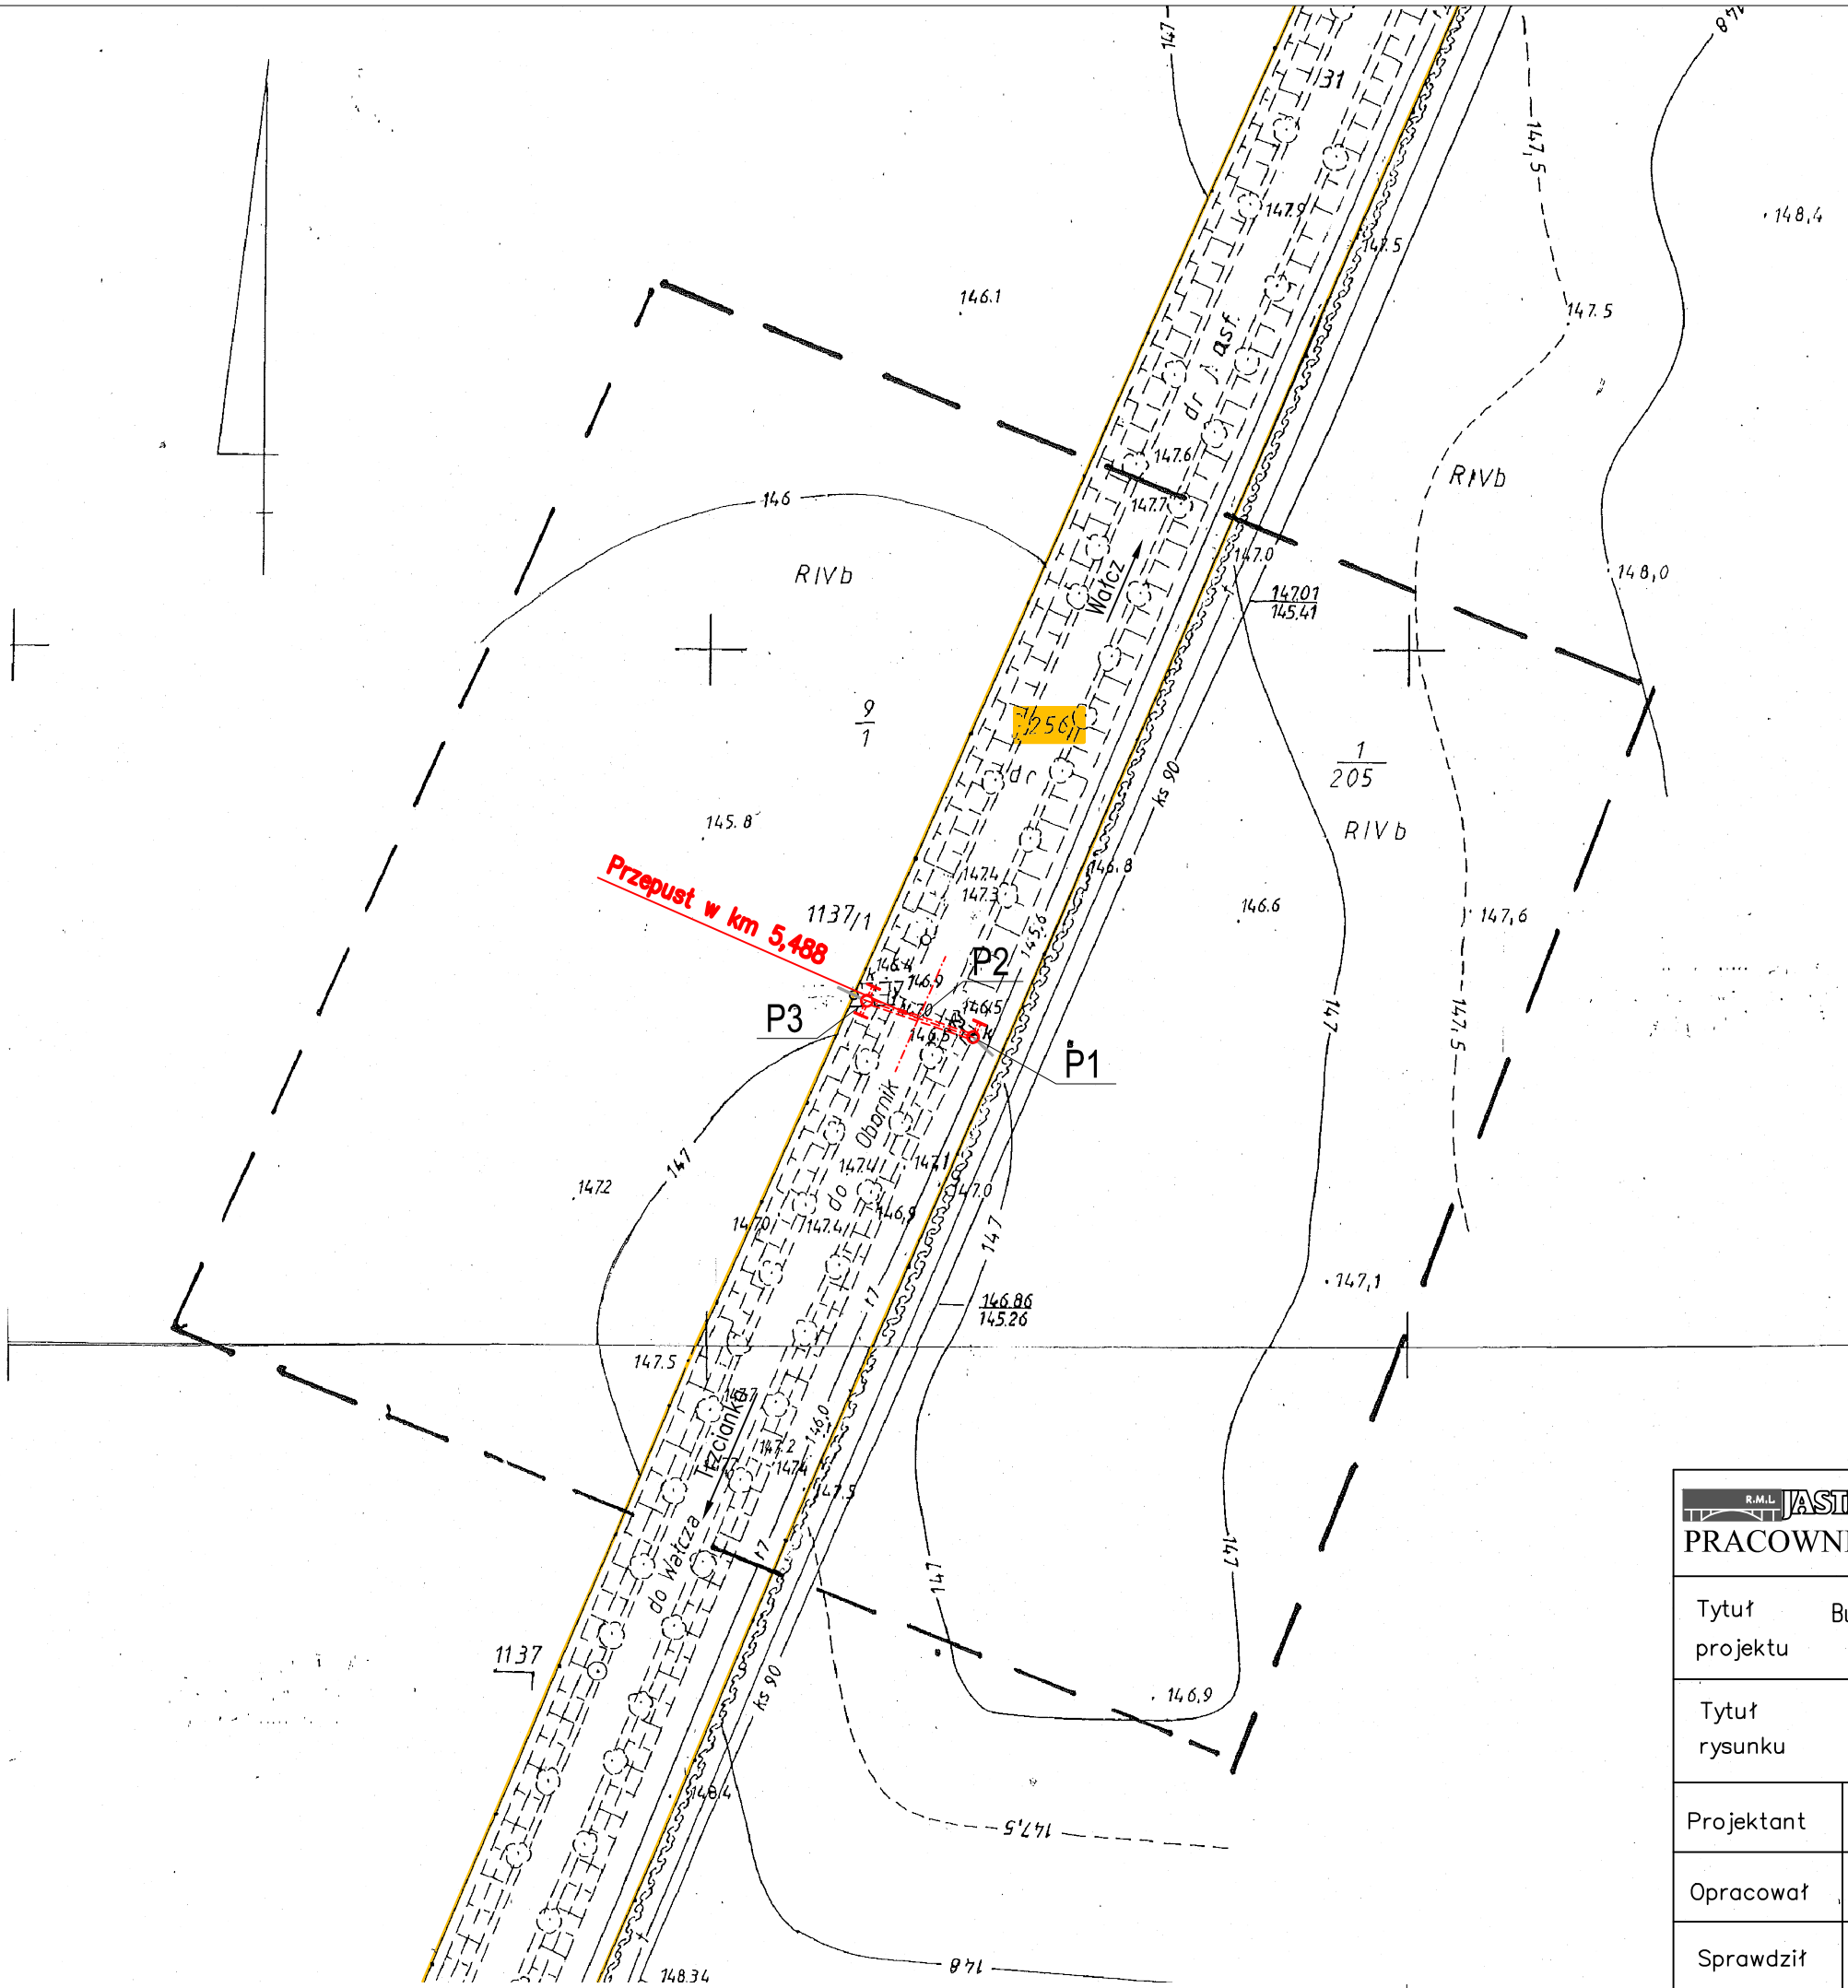

Współrzędne geodezyjne punktów		
Pkt	X	Y
P1	5959044.69	3463537.66
P2	5959047.44	3463529.59
P3	5959049.88	3463522.45

ASTRZĘBSKY PRACOWNIA PROJEKTOWA MOSTÓW s.c.		tel. 462 96 86, kom. 0601 78 69 33 70-781 Szczecin, ul. Beżowa 29/1 biuro@ppm.szczecin.pl	
Tytuł projektu	Budowa przepustu w m. Chwiram w ciągu drogi woj. nr 178 w km 5+488		Nr zlecenia 185/8-9/2013
Tytuł rysunku	Plan sytuacyjny		Data 09.2014
Projektant	inż. Ryszard Jastrzębski Upr.nr 106/Sz/86 proj. i wyk. dróg i mostów		Skala 1:1000
Opracował	mgr inż. Marcin Jastrzębski		Nr rys. 2
Sprawdził	inż. Jan Szyszko Upr.nr KBU1a-2126/64/66 proj. i wyk. mostów		