




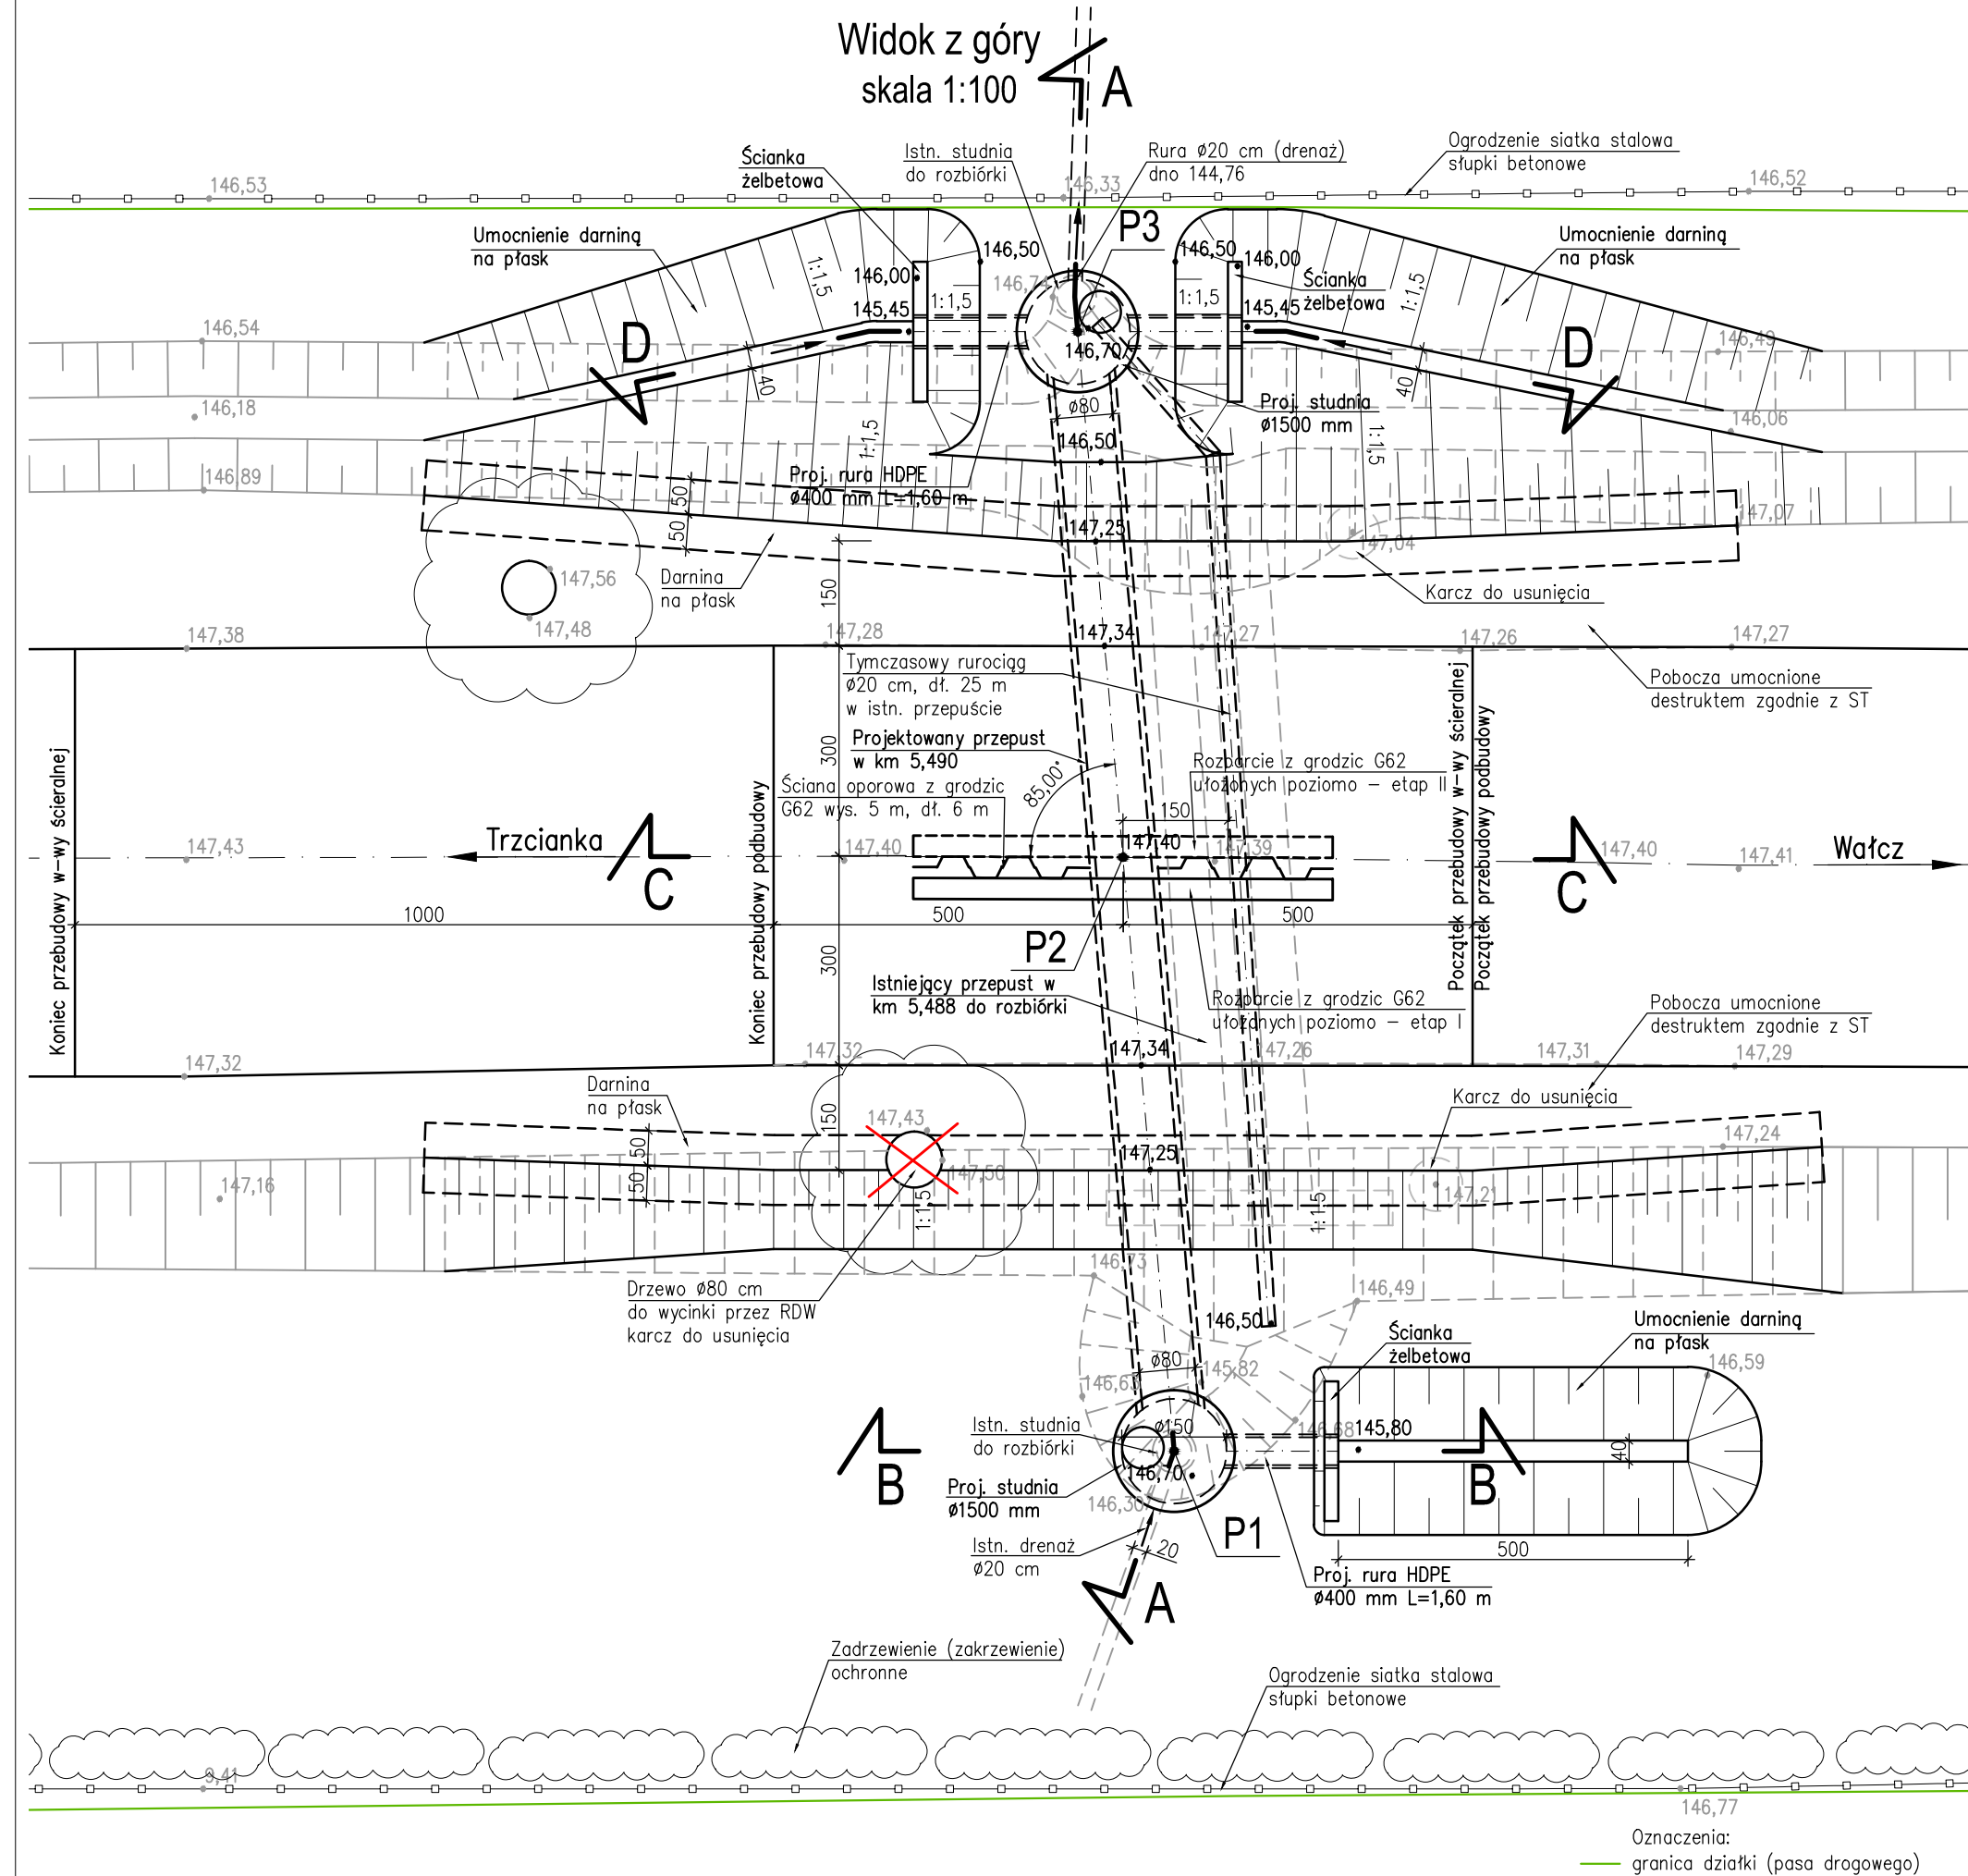


Przekrój od strony wlotu B-B skala 1:50

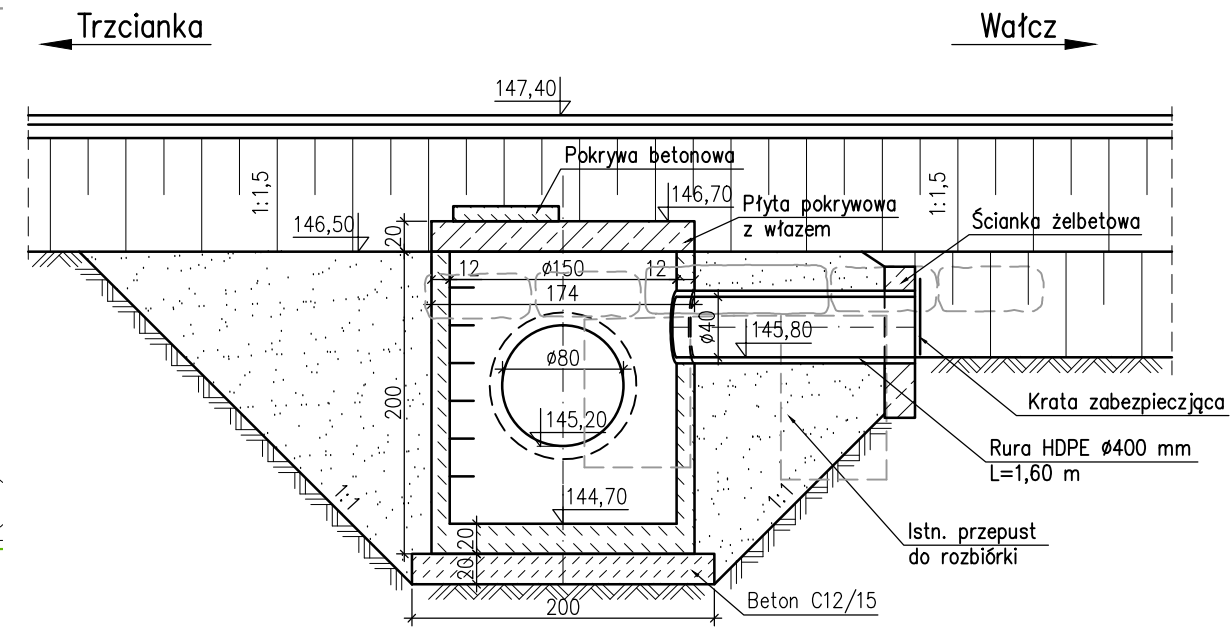


Przekrój C-C skala 1:50

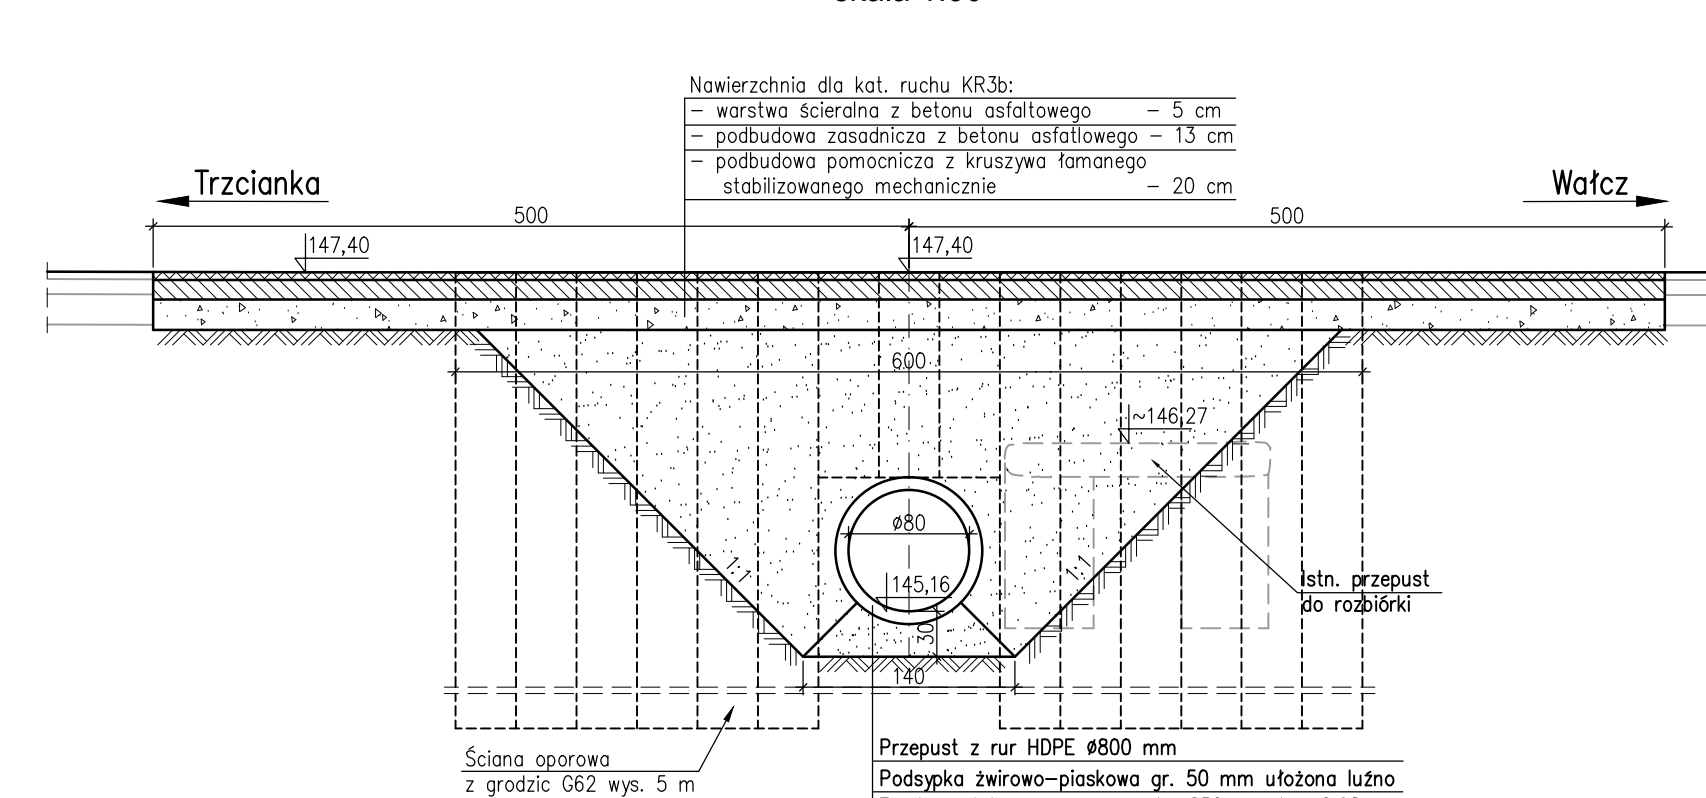

Przekrój od strony wylotu D-D skala 1:50

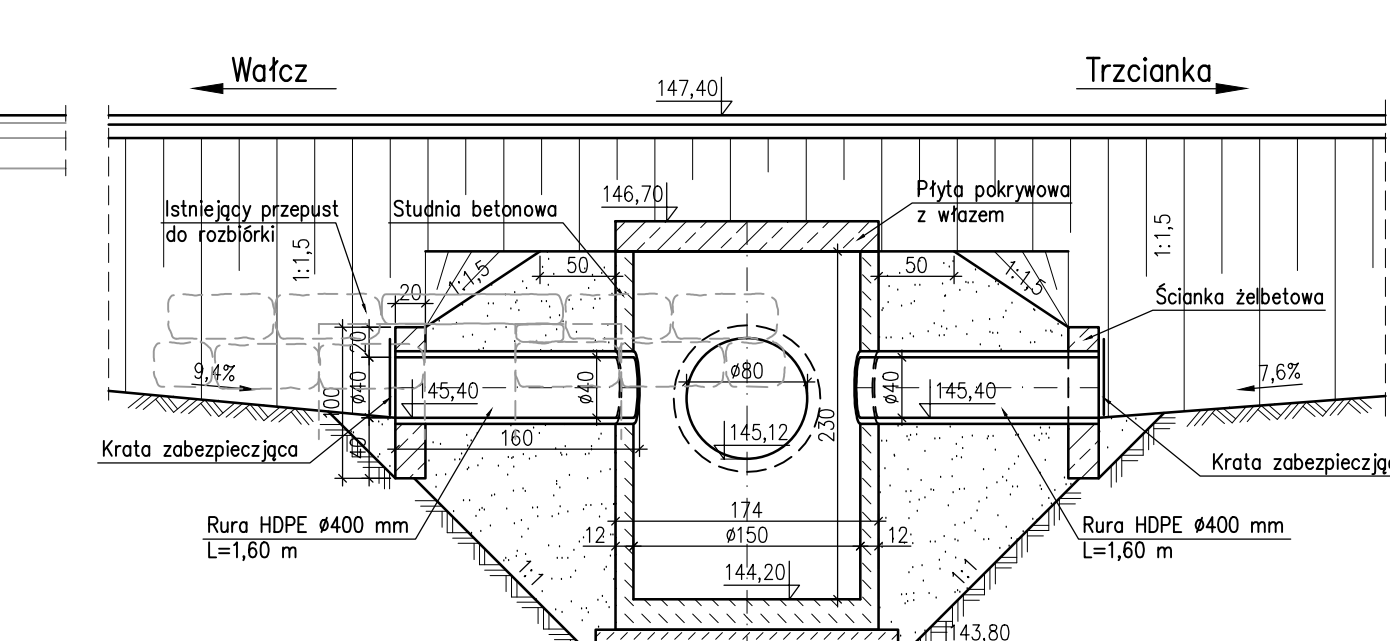

Przekrój A-A skala 1:50

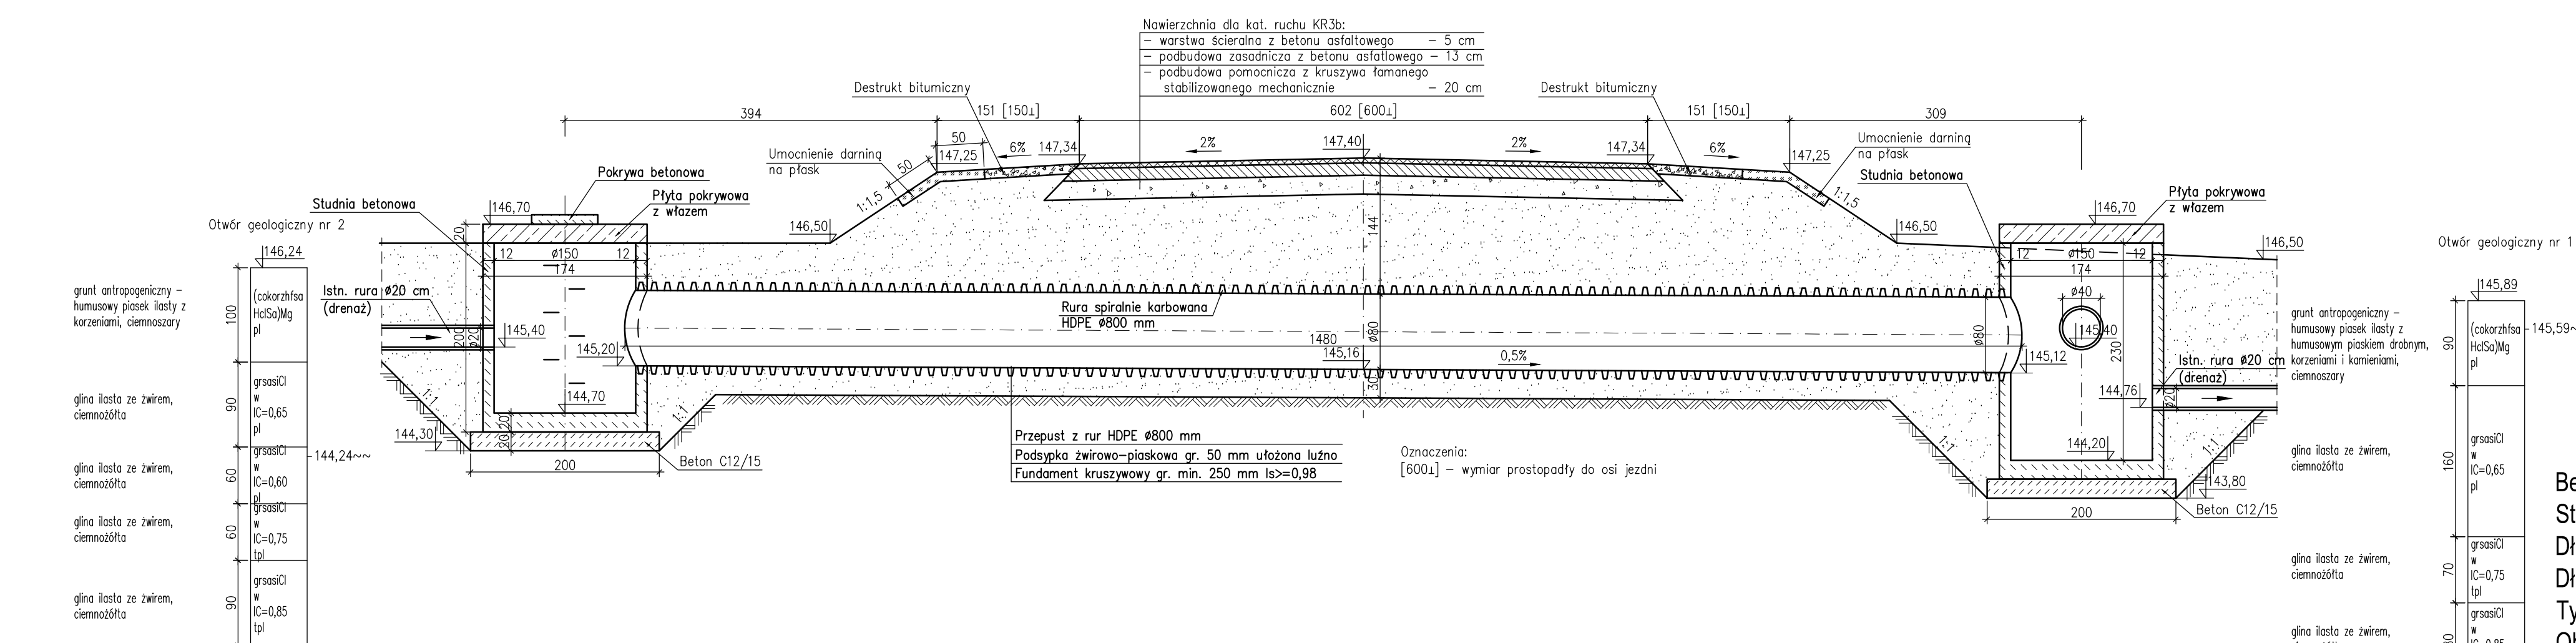

Beton ścianek czołowych - C25/30
Stal zbrojeniowa - A-IIIIN
Długość rur HDPE Ø800 mm - 14,80 m
Długość rur HDPE Ø400 mm - 3x1,60=4,80 m
Tymczasowy rurociąg Ø200 mm - 25,00 m
Obciążenie taborem samochodowym: klasa A (500 kN)
Zestawienie materiałów:
Darmina - 140,00 m²
Studnia betonowa Ø1,50 m, wys. 2,00 - 1szt.
Studnia betonowa Ø1,50 m, wys. 2,50 - 1szt.
Pokrywa żelbetowa studni Ø1,50 m - 2 szt.
Ścianka szczelna wysokości 5,00 m - 6,00 m² powierzchni - 30,00 m²

Kolorem szarym przedstawiono stan istniejący

RAJSTRZĘBSKY PRACOWNIA PROJEKTOWA MOSTÓW s.c.		tel. 462 96 86, kom. 0601 78 69 33 70-781 Szczecin, ul. Beżowa 29/1 biuro@ppm.szczecin.pl	
Tytuł projektu: Budowa przepustu w m. Chwiram w ciągu drogi woj. nr 178 w km 5+488		Nr zlecenia: 185/8-9/2013	
Tytuł rysunku: Konstrukcja przepustu		Data: 09.2014	
Projektant: inż. Ryszard Jastrzębski Upr.nr 106/Sz/86 proj. i wyk. dróg i mostów		Skala: 1:50 1:100	
Opracował: mgr inż. Marcin Jastrzębski		Nr rys.: 3	
Sprawdził: inż. Jan Szyszko Upr.nr KB11a-2126/64/66 proj. i wyk. mostów			