


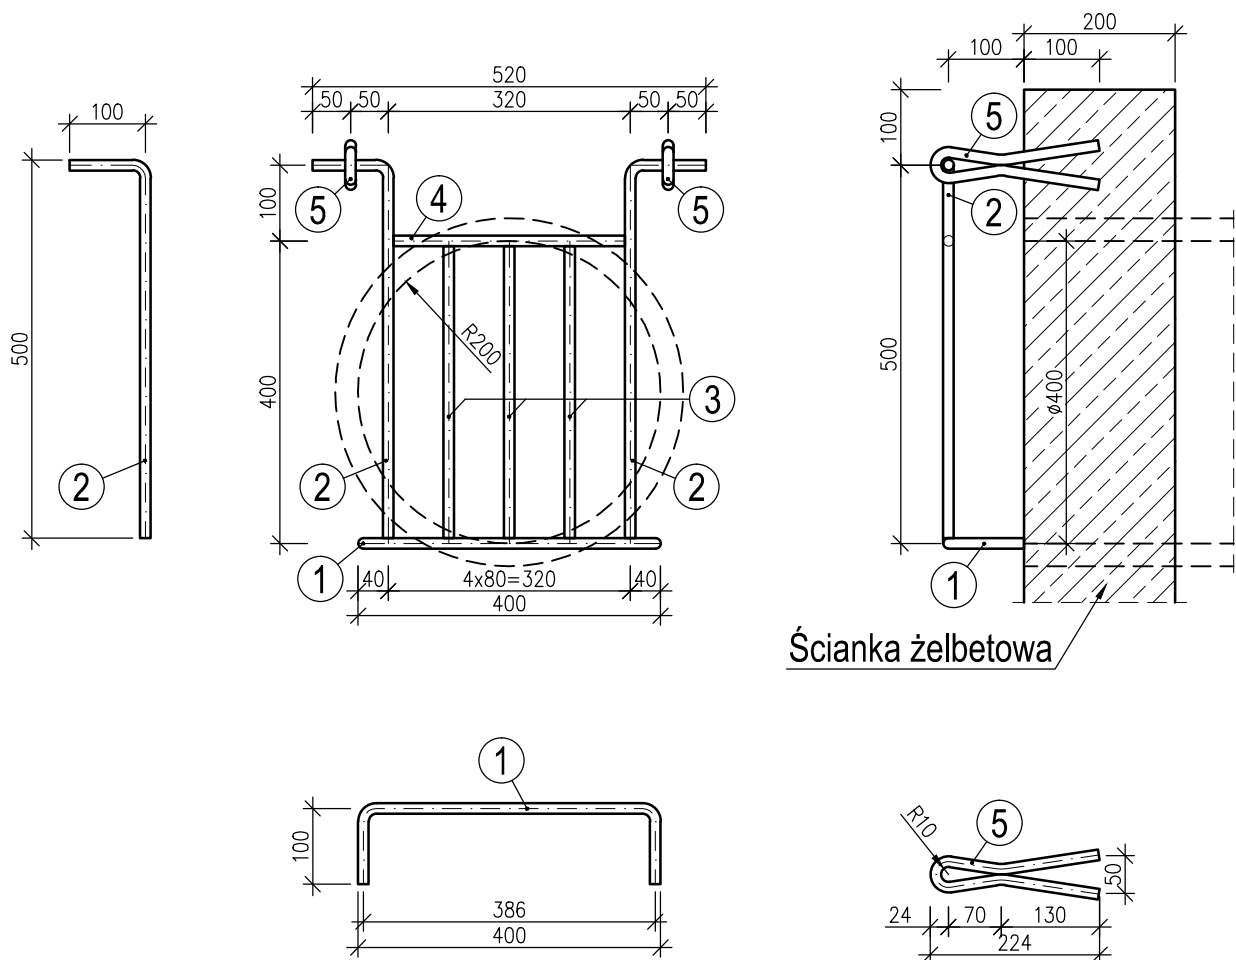

Ścianka żelbetowa

Zestawienie stali

Nr pręta	Średnica d mm	Liczba szt.	Długość mm L	Długość łączna m BSt500W d=14
1	14	1	571	0,571
2	14	2	585	1,170
3	14	3	386	1,158
4	14	1	306	0,306
5	14	2	455	0,910
Razem długość			m	4,115
Masa 1 mb			kg	1,208
Razem masa stali dla 1 kraty			kg	5,00
Razem masa stali dla 3 krat			kg	15,00

Kraty zabezpieczyć przed korozją przez ocynkowanie ogniowe, grubość powłoki 70µm

R.M.L. JASTRZĘBSKY

PRACOWNIA PROJEKTOWA MOSTÓW s.c.

tel. 462 96 86, kom. 0601 78 69 33
70-781 Szczecin, ul. Beżowa 29/1
biuro@ppm.szczecin.pl

Tytuł projektu Budowa przepustu w m. Chwiram w ciągu drogi woj. nr 178 w km 5+488

Nr zlecenia
185/8-9/2013

Tytuł rysunku Krata zabezpieczająca

Data
09.2014

Projektant inż. Ryszard Jastrzębski
Upr.nr 106/Sz/86 proj. i wyk. dróg i mostów

Opracował mgr inż. Marcin Jastrzębski

Sprawdził inż. Jan Szyszko
Upr.nr KBU1a-2126/64/66 proj. i wyk. mostów

Skala
1:10

Nr rys.
4