
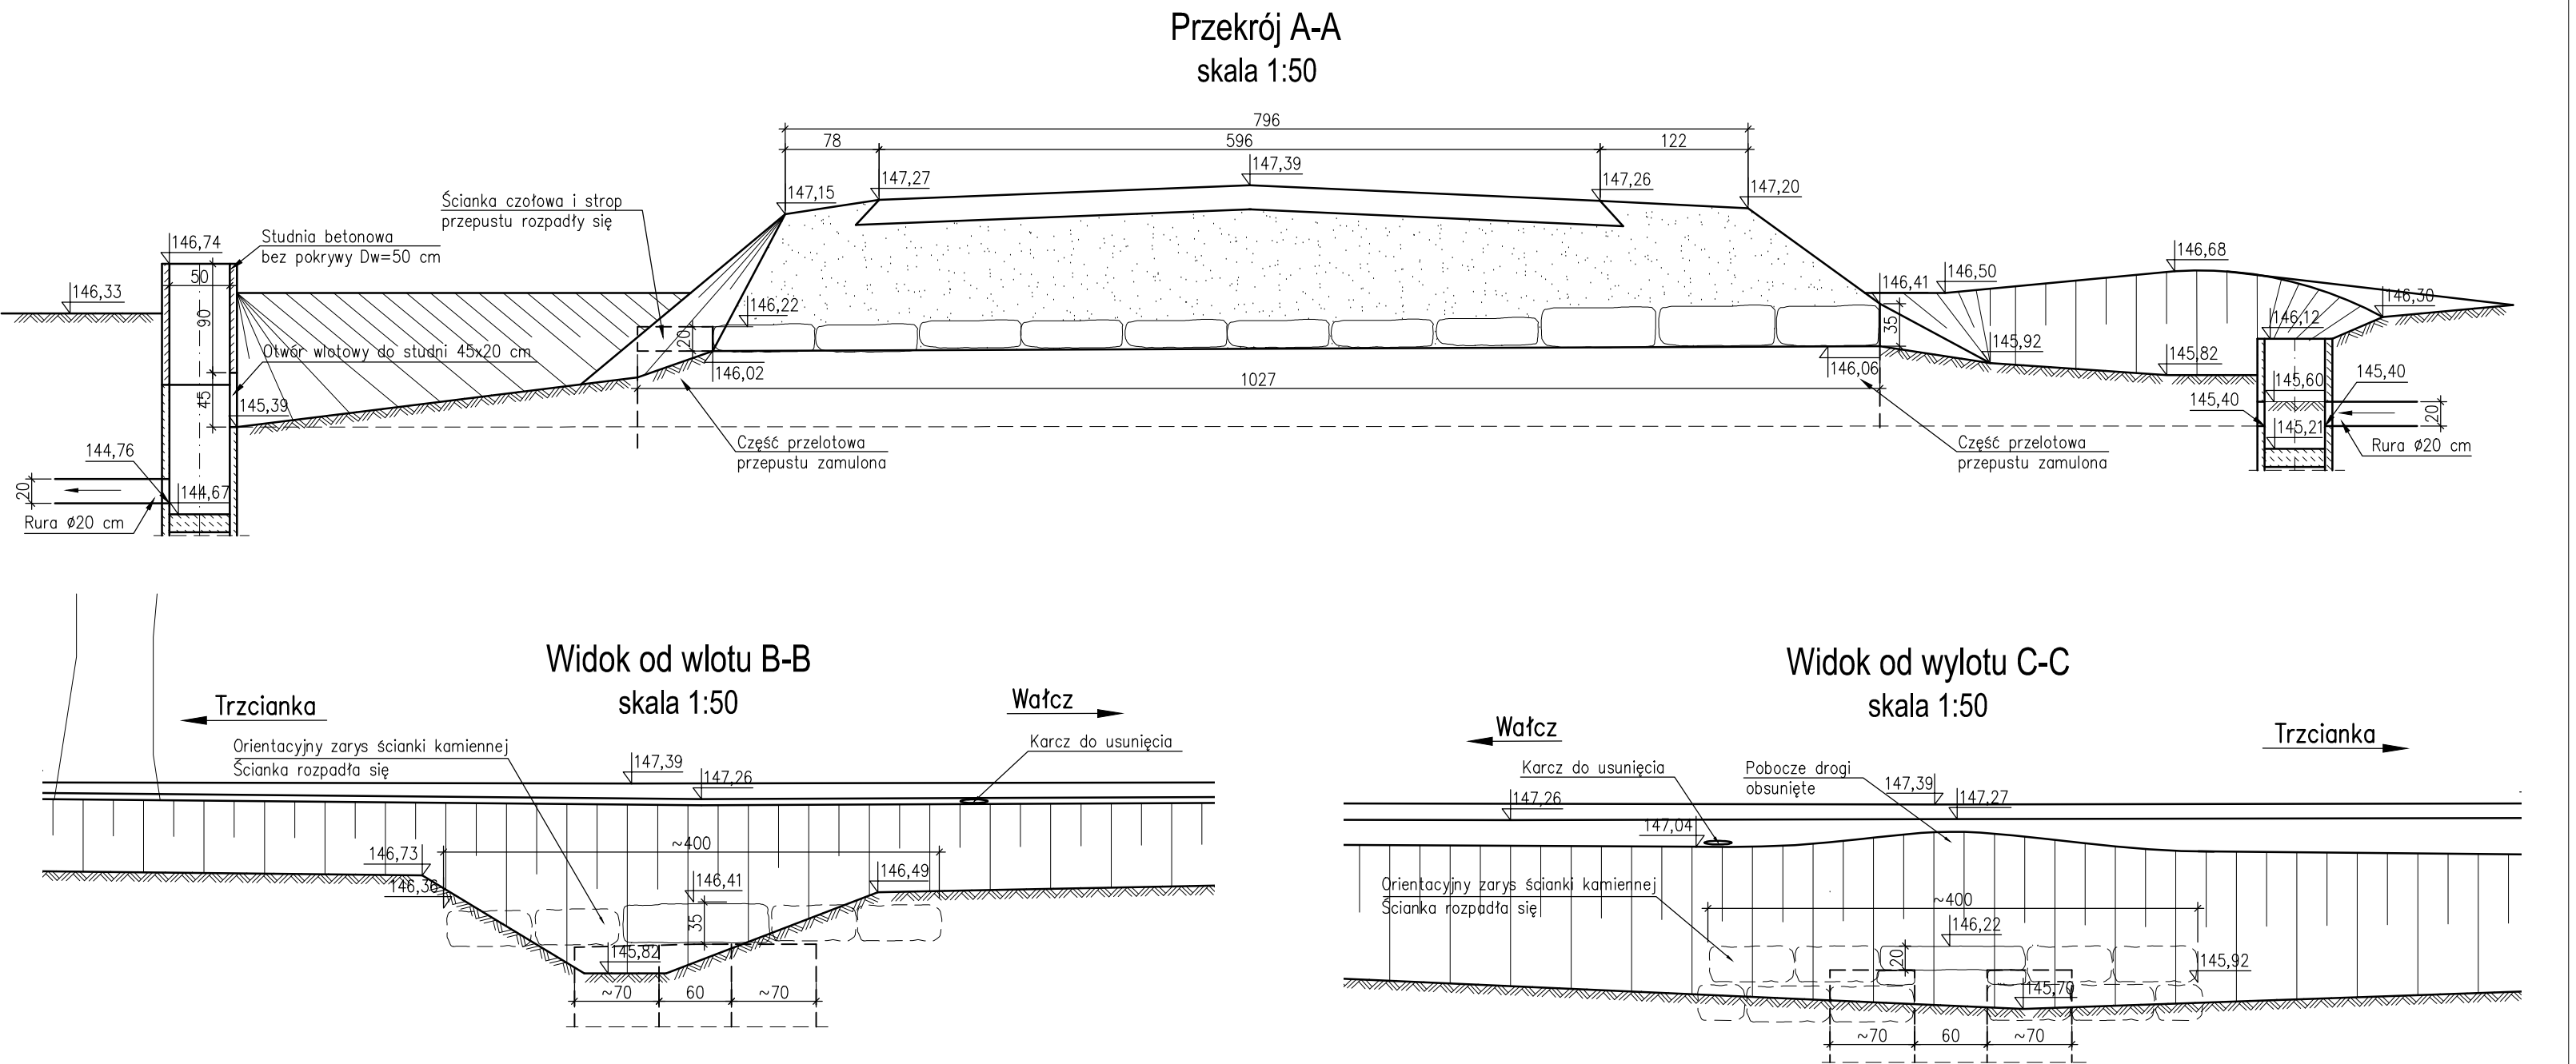


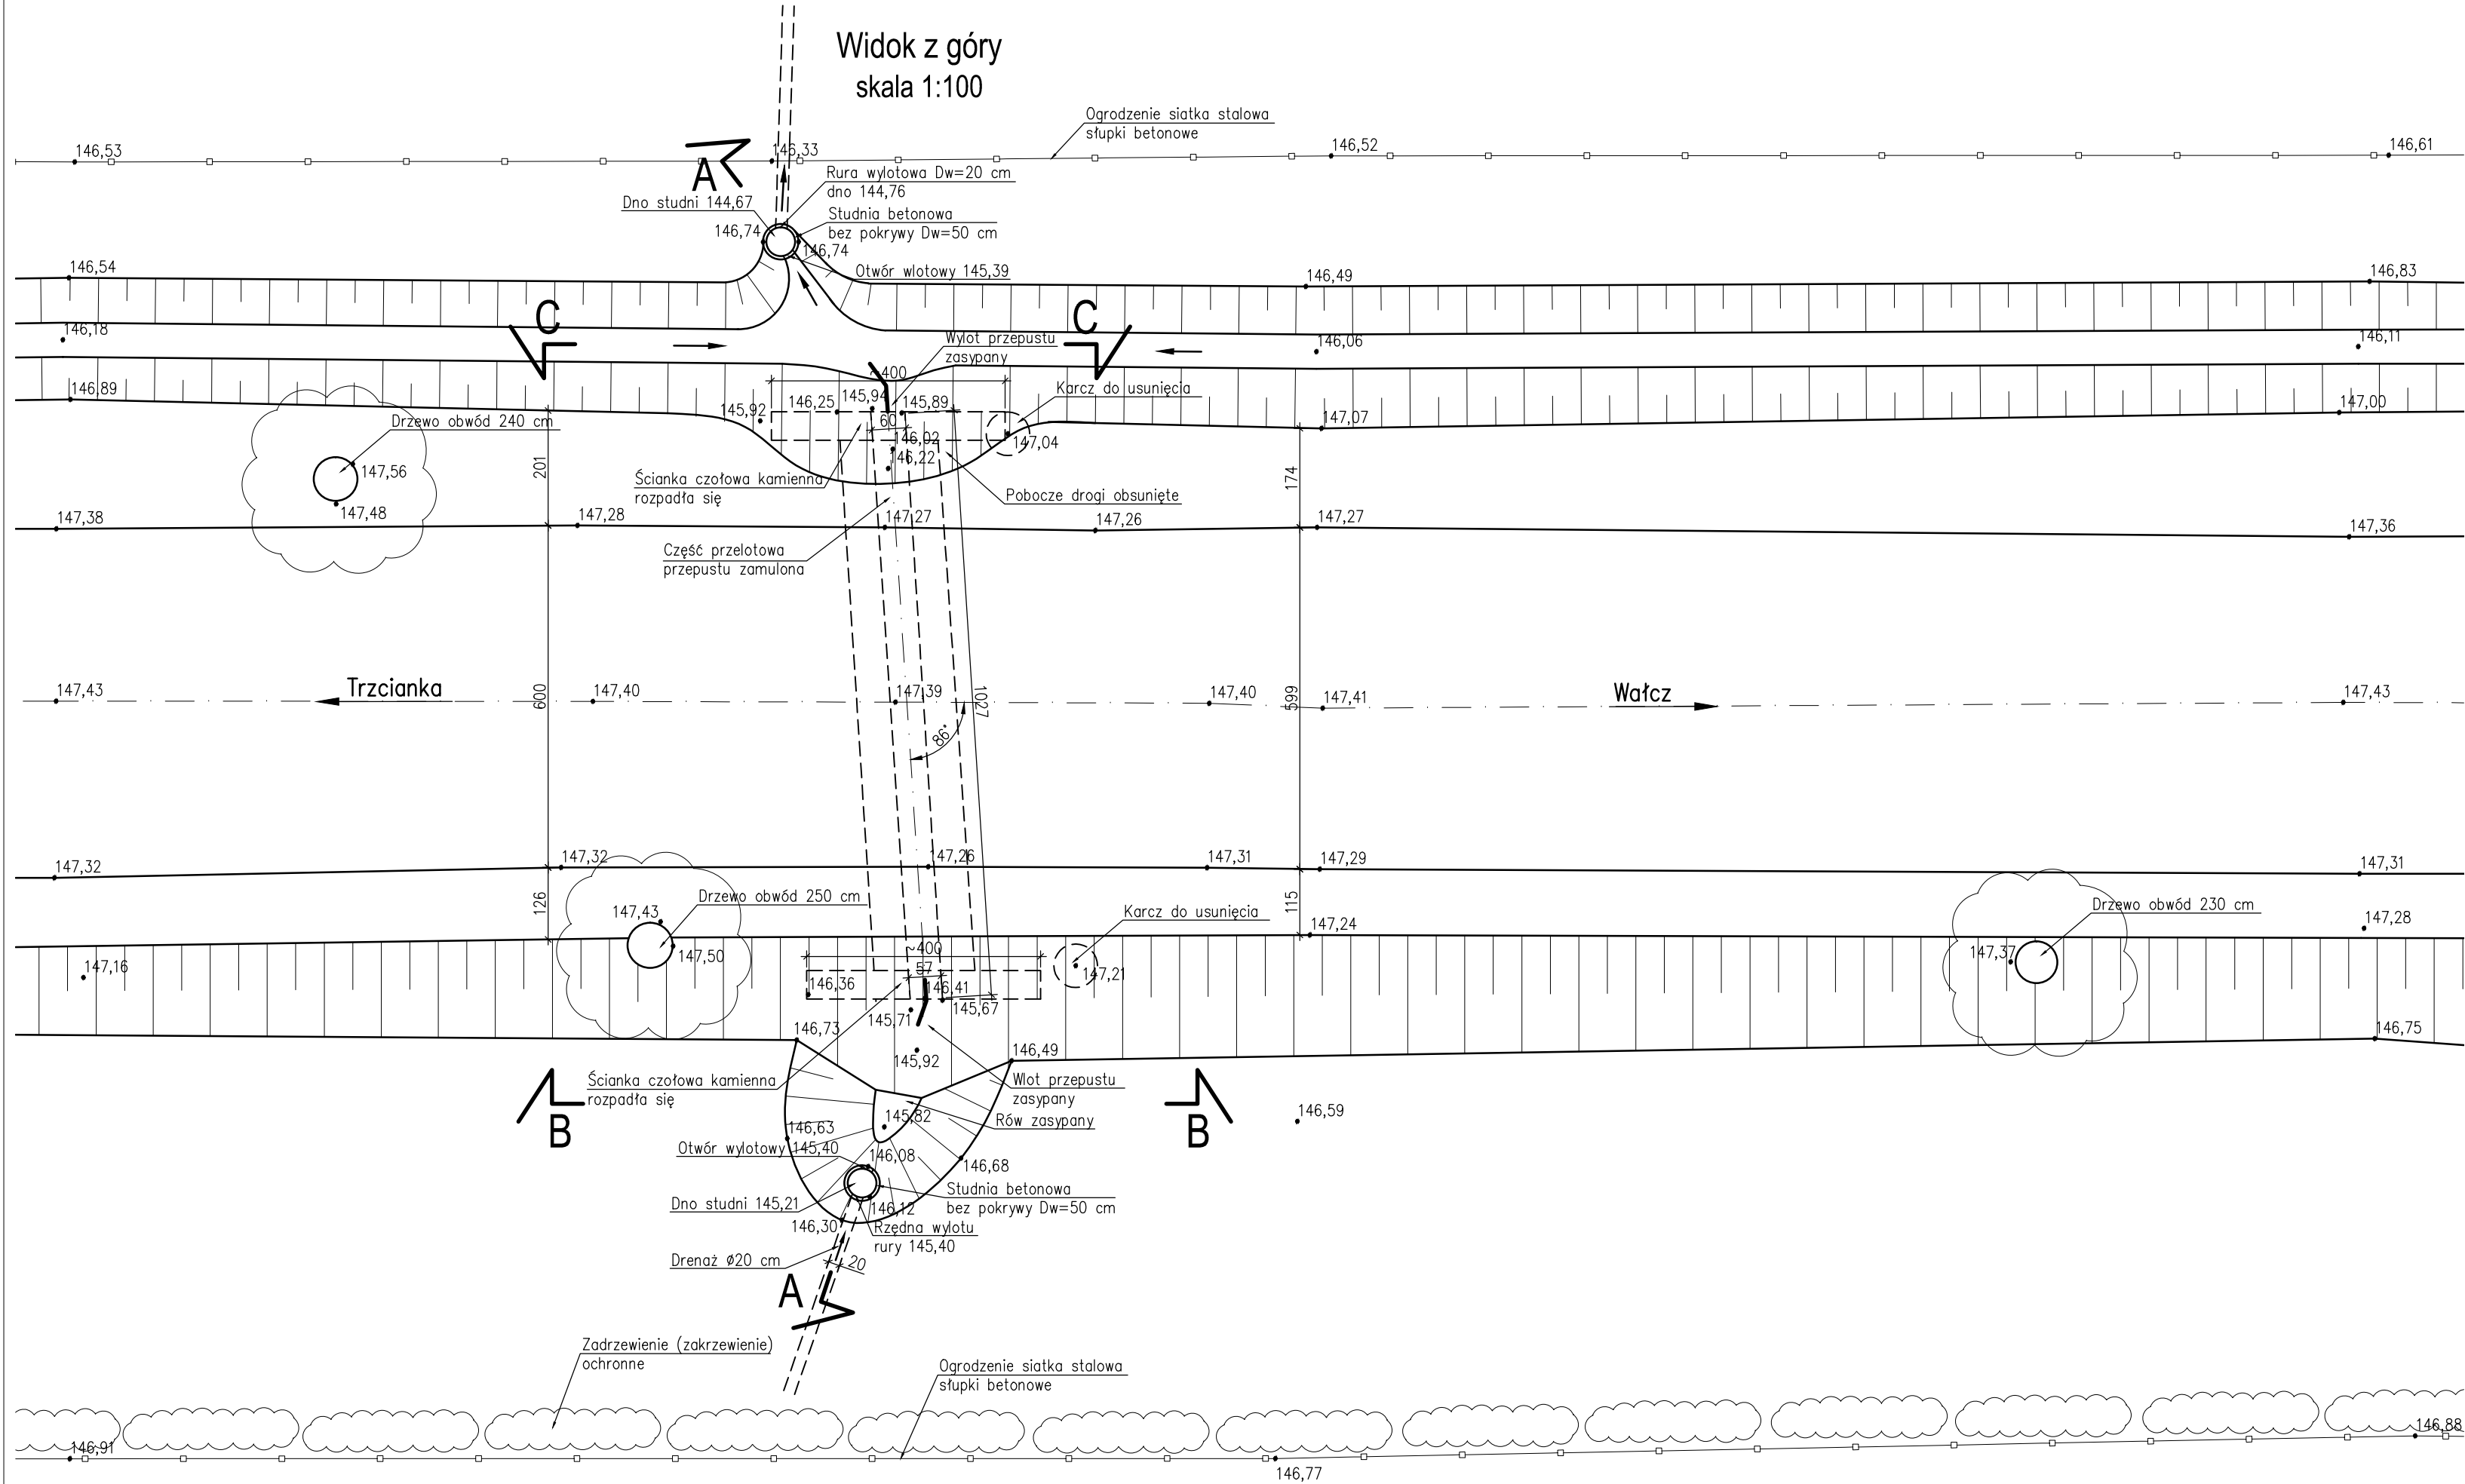

ASTRZĘBSKY PRACOWNIA PROJEKTOWA MOSTÓW s.c.			tel. 462 96 86, kom. 0601 78 69 33 70-781 Szczecin, ul. Beżowa 29/1 biuro@ppm.szczecin.pl
Tytuł projektu		Budowa przepustu w m. Chwiram w ciągu drogi woj. nr 178 w km 5+488	
Nr zlecenia		185/B-9/2013	
Tytuł rysunku		Inwentaryzacja przepustu	
Data		01.2014	
Projektant	inż. Ryszard Jastrzębski Upr.nr 106/Sz/86 proj. i wyk. dróg i mostów		Skala 1:50 1:100
Opracował	mgr inż. Marcin Jastrzębski		Nr rys. 6