


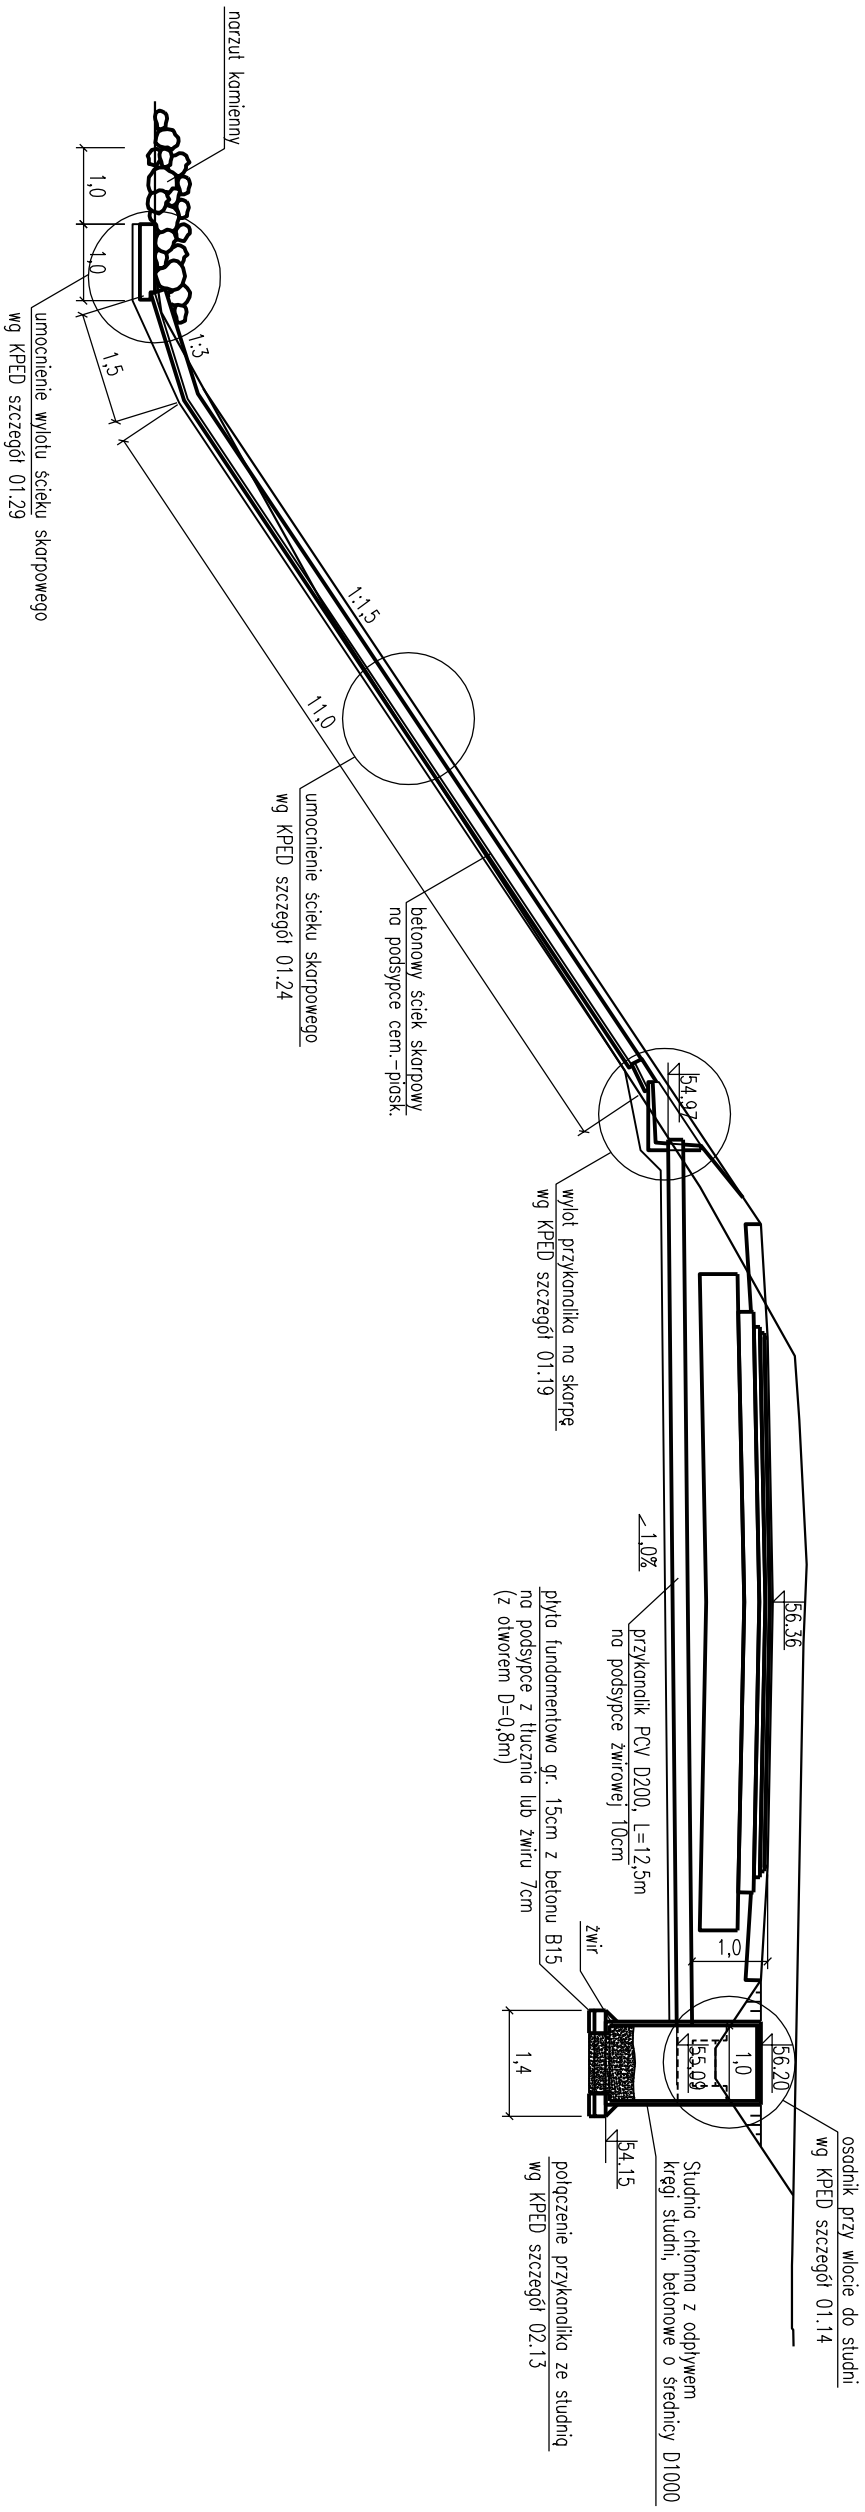


Schemat odwodnienia korpusu drogowego w km 1+950



Budowa obejścia m. Barlinek w ciągu drogi woj. 151					
Schemat odwodniania korpusu drogowego w km 1+950					
<div>Autorka Pracownia Projektowa mgr inż. Jan Sontowski 75-644 Koszalin Sienkowska 27 tel.:094) 347 32 15</div> <div></div>	opracował:			DATA	
	projektował:	mgr inż. Bartosz Sontowski	uproszczenie do proj. bez organizacji w spec. drogowej nr ZAR/015/7000/07		SKALA
	sprawił br. drogowe:	mgr inż. Jan Sontowski	upr. § 2 ust 1 § 5 ust. 1 § 13 ust.1 pkt 3b nr A/Pr/8300/40/84 WZP/PRAB Koszalin		sierpień 2010
					RYS. 6