


PRZEMYSŁAW LIPCZYŃSKI JODŁOWA 22 72-003 DOBRA K.SZCZECINA TEL.FEX: 091/3113812 0604245495		Koncepcja II etapu obejścia Starogo Miasta Barlinka		TYTUŁ	OPRACOWAŁ	mgr inż. Przemysław Lipczyński mgr inż. Marek Bogusławski	INWESTOR	GMINA BARLINEK ul. Niepodległości 20 74-320 Barlinek	RYS. 2B	skala 1:2000	wrzesień 2013
---	--	--	--	-------	-----------	--	----------	---	---------	--------------	---------------

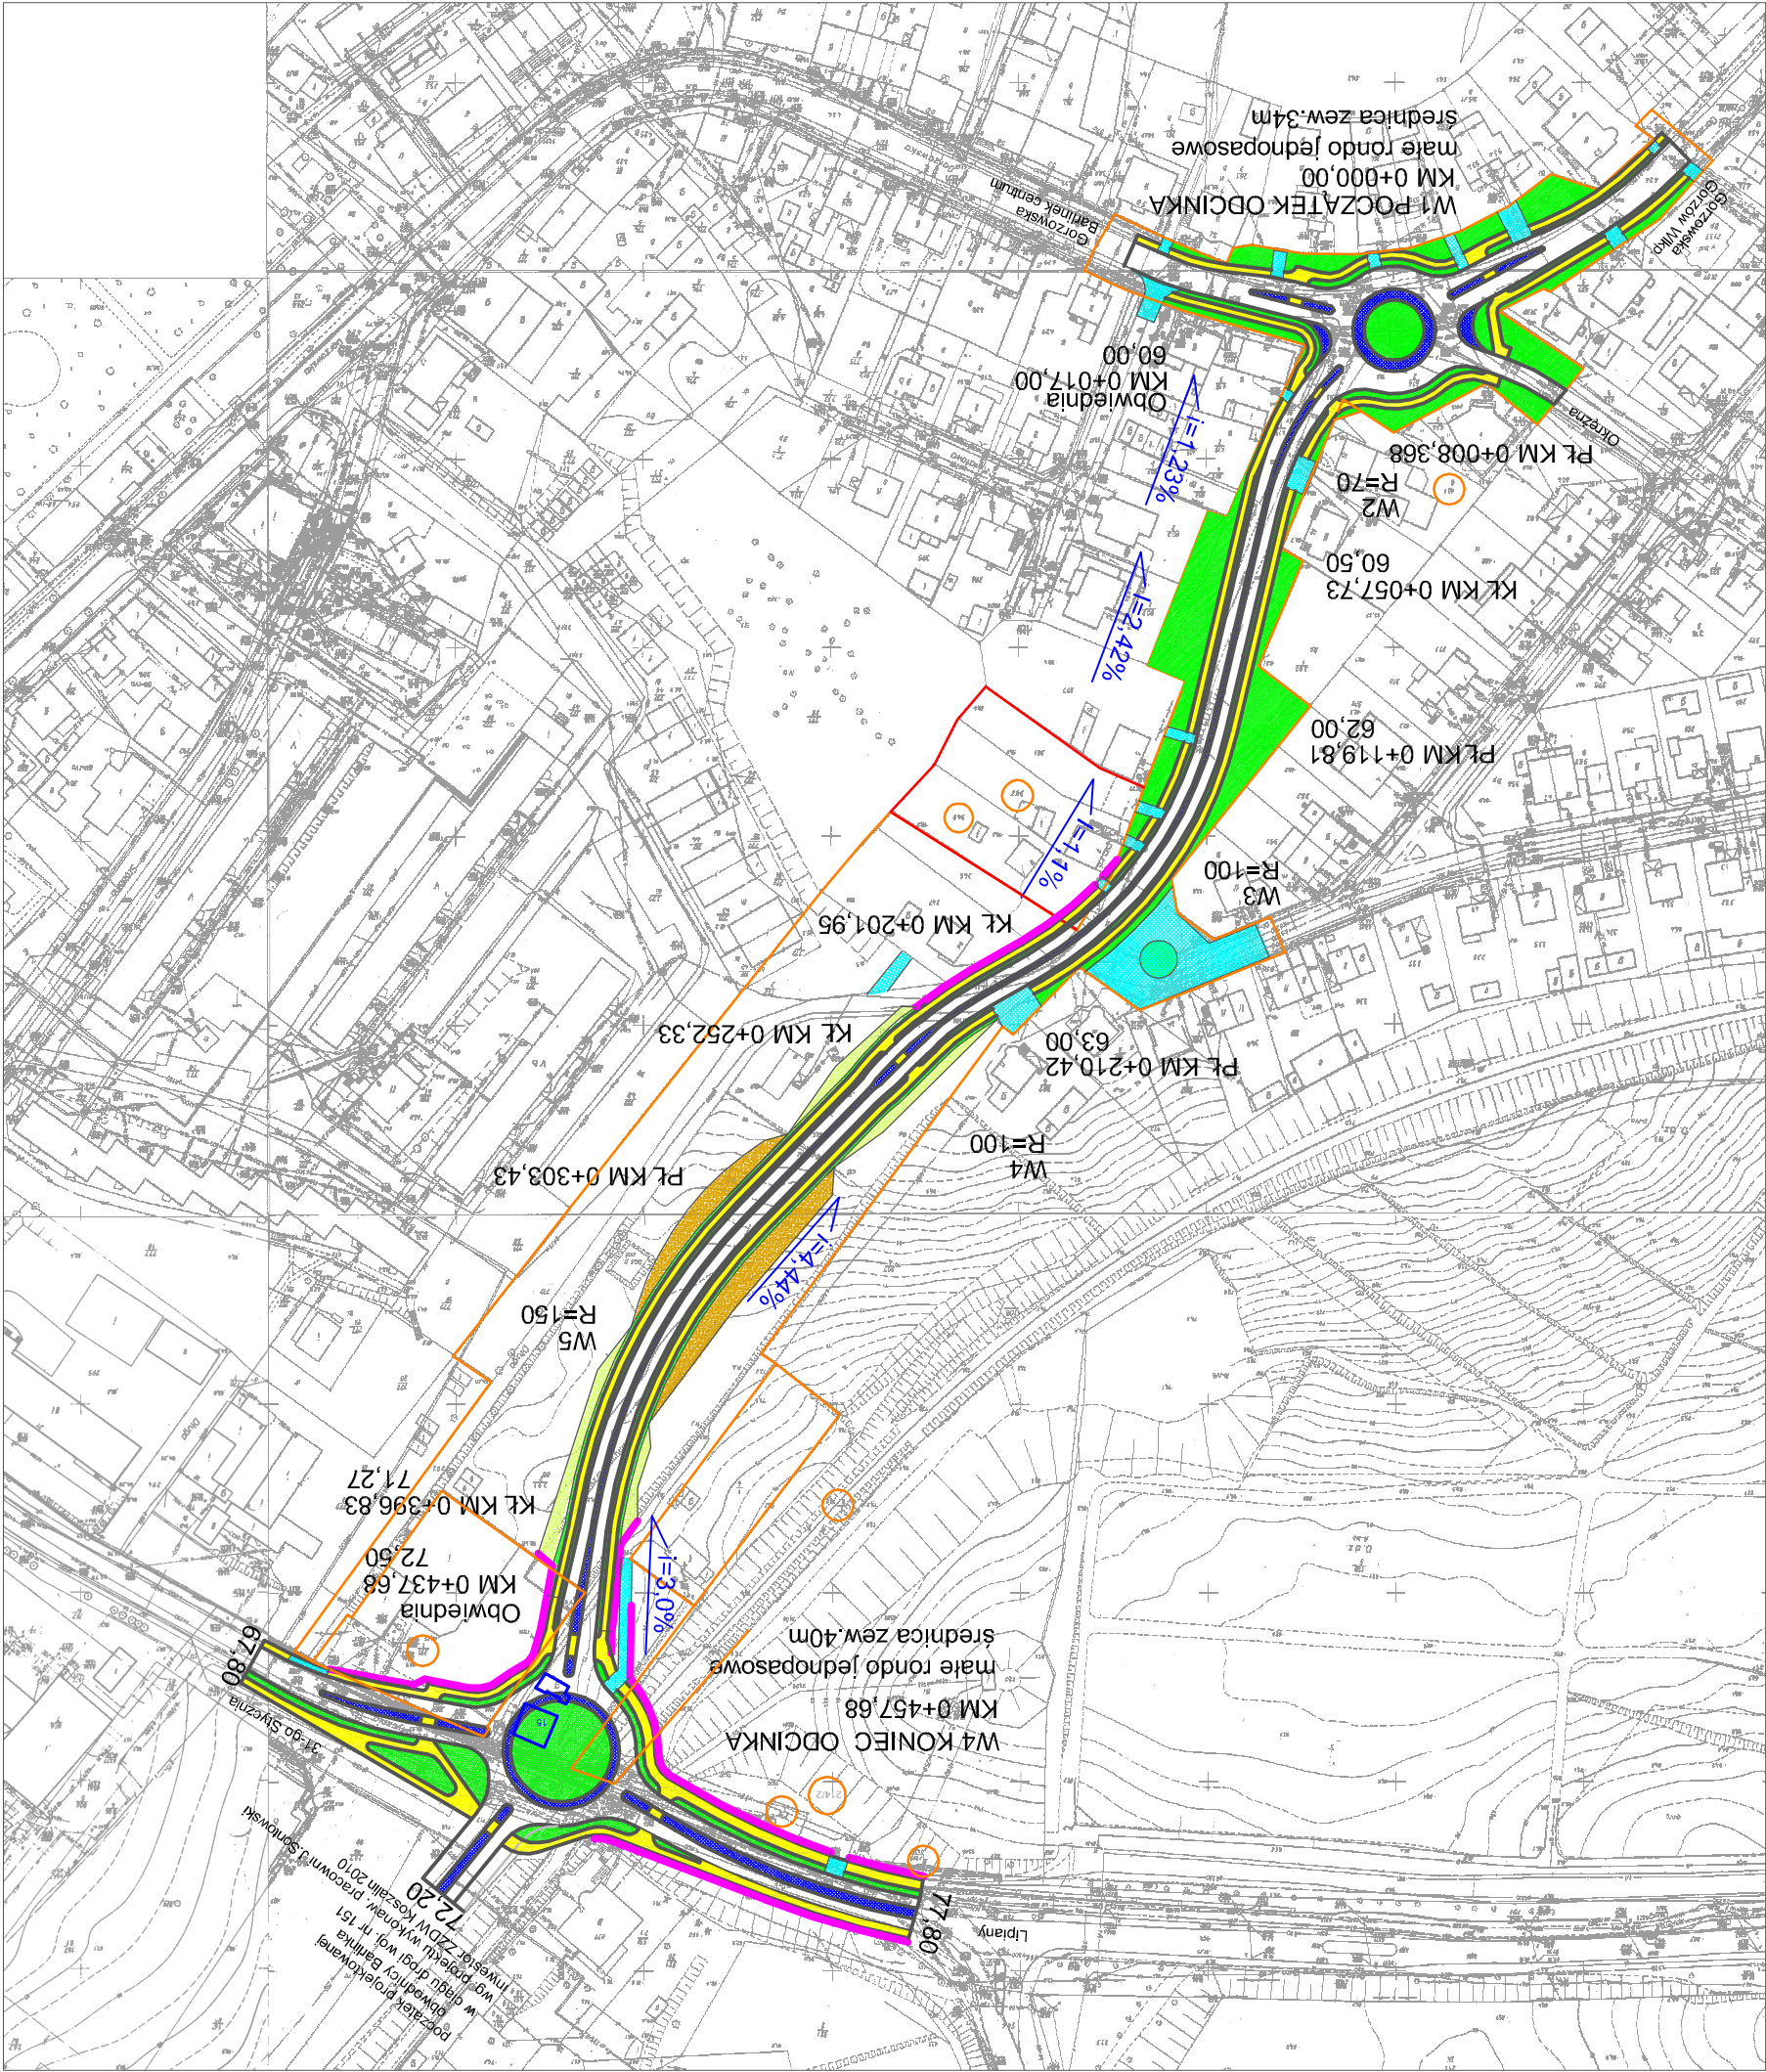

- LEGENDA
- Projektowana jezdnia bitumiczna
 - Projektowane chodniki
 - Projektowane wyspy i jezdnie brukowane przejezdne
 - Projektowane tereny zieleni
 - Projektowane wykopy
 - Projektowane nasypy
 - mury oporowe
 - pozostałe jezdnie: zjazdy, ulice dojazdowe, place manewrowe
 - granice istniejące działek w obrębie pasa drogowego
 - numery działek nie będących własnością Gminy Barlinek
 - częściowo wydzielone na potrzeby budowy ulicy
 - budynki przeznaczone do rozbioru