


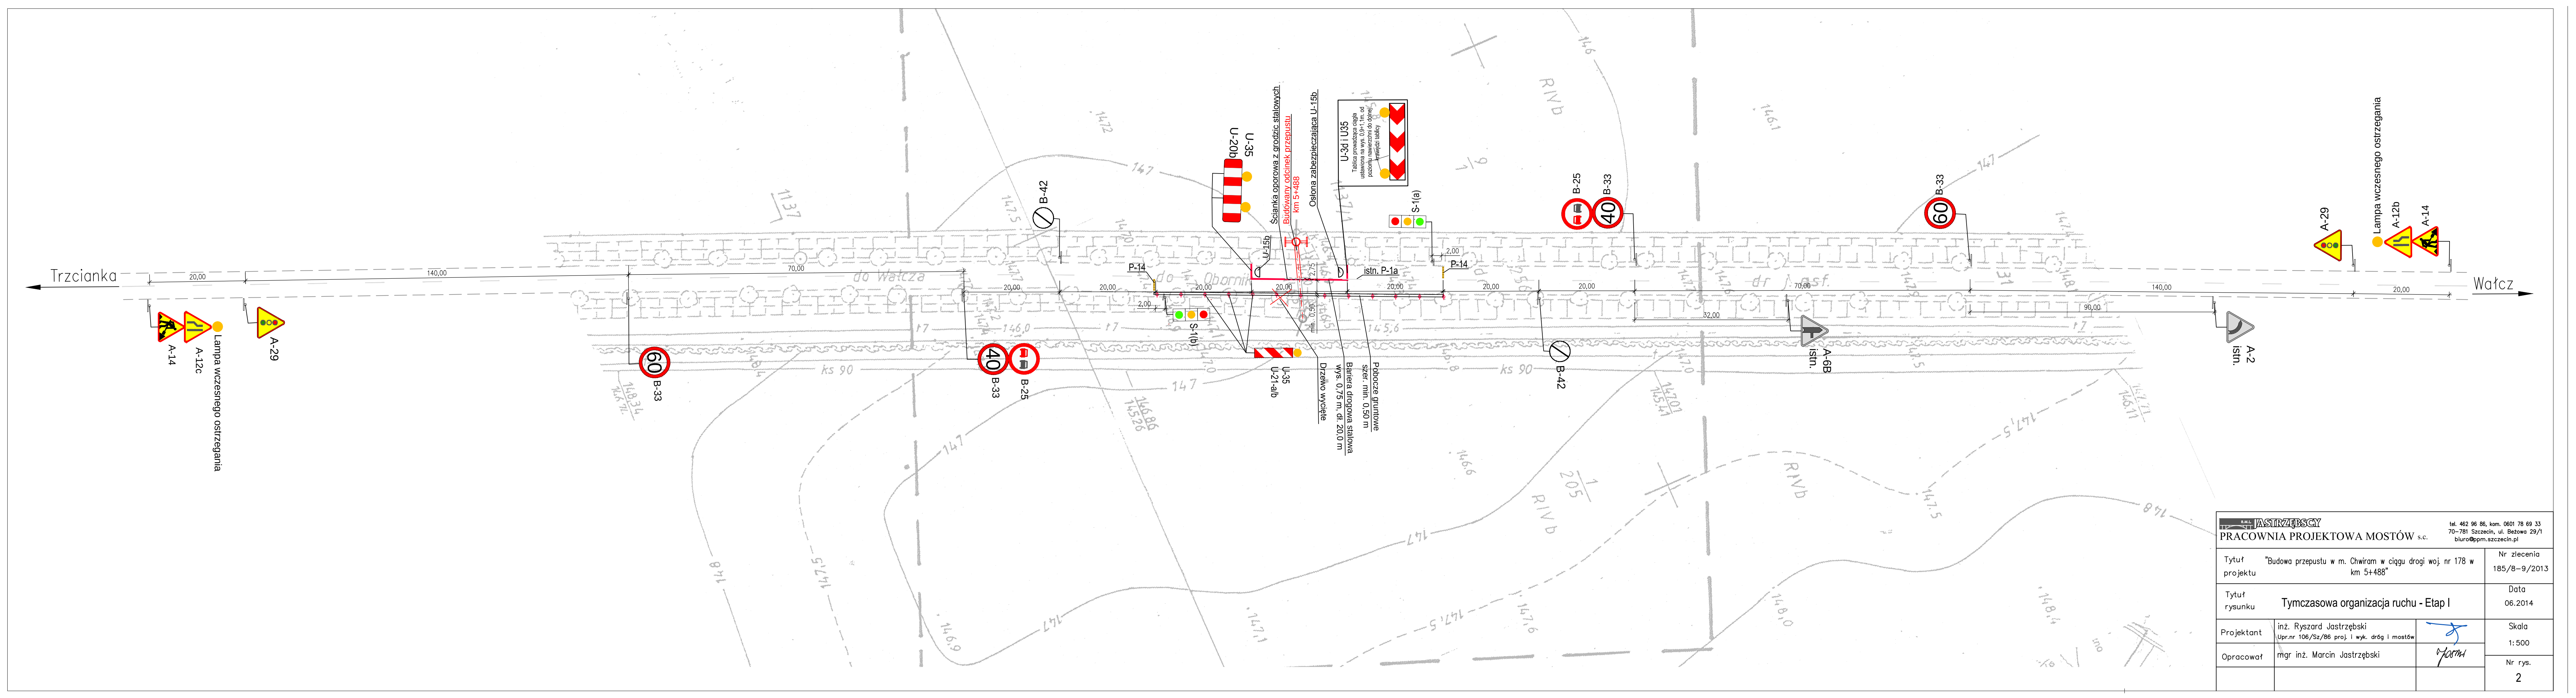

|                                                        |                                                                         |                                                                      |                                                                                                 |
|--------------------------------------------------------|-------------------------------------------------------------------------|----------------------------------------------------------------------|-------------------------------------------------------------------------------------------------|
| <b>JASTRZĘBSKY</b><br>PRACOWNIA PROJEKTOWA MOSTÓW s.c. |                                                                         |                                                                      | tel. 462 96 86, kom. 0601 78 69 33<br>70-781 Szczecin, ul. Beżowa 29/1<br>biuro@ppm.szczecin.pl |
| Tytuł projektu                                         |                                                                         | "Budowa przepustu w m. Chwiram w ciągu drogi woj. nr 178 w km 5+488" |                                                                                                 |
| Tytuł rysunku                                          |                                                                         | Tymczasowa organizacja ruchu - Etap I                                |                                                                                                 |
| Projektant                                             | inż. Ryszard Jastrzębski<br>Upr.nr 106/Sz/86 proj. i wyk. dróg i mostów |                                                                      | Skala<br>1:500                                                                                  |
| Opracował                                              | mgr inż. Marcin Jastrzębski                                             |                                                                      | Nr rys.<br>2                                                                                    |